


PC-CRASH

Planok z miesta DN zo dna 20.4.2012 v LC na ul. Masarykovej

15. 5. 2012

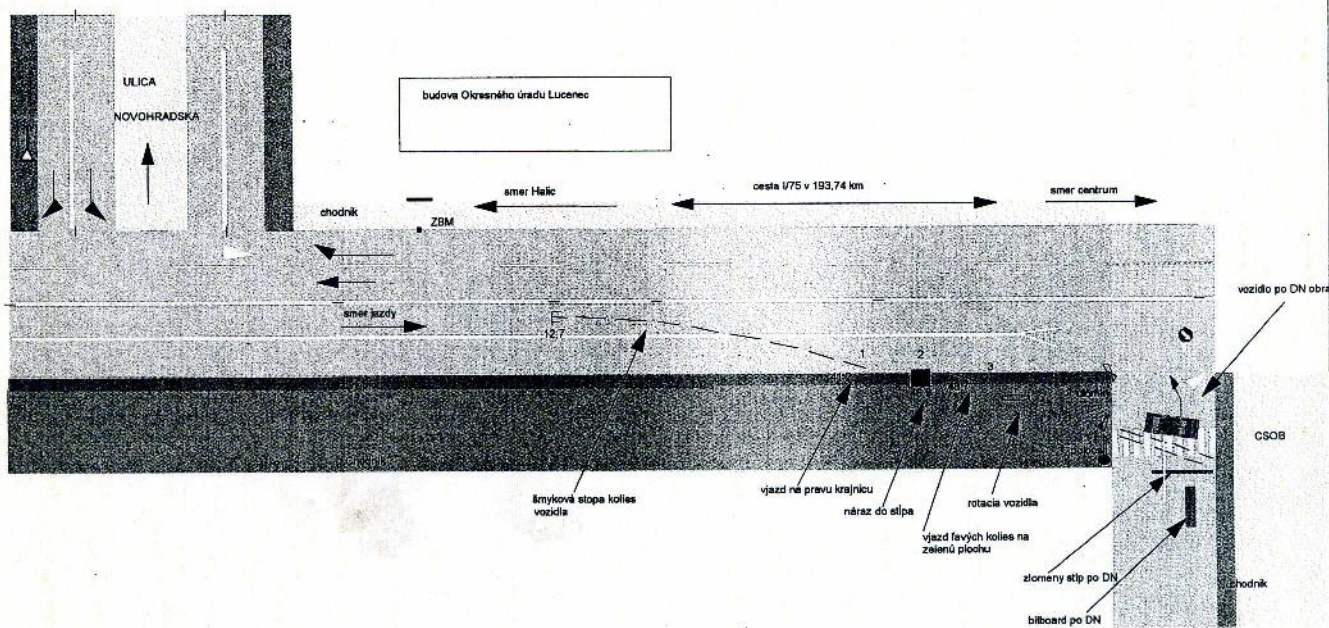

Vozidlá :  
1 Citroen-C5 (Miroslav Zachar LC-533 AK)

Mierka 1: 700

**Okresné riaditeľstvo PZ**  
Okresný dopravný inšpektorát  
984 26 Lučenec  
- 1 -

CVS: ORP-62/DI-LC-2012  
Vypracoval:  
kpt. Mgr. Peter Barcaj